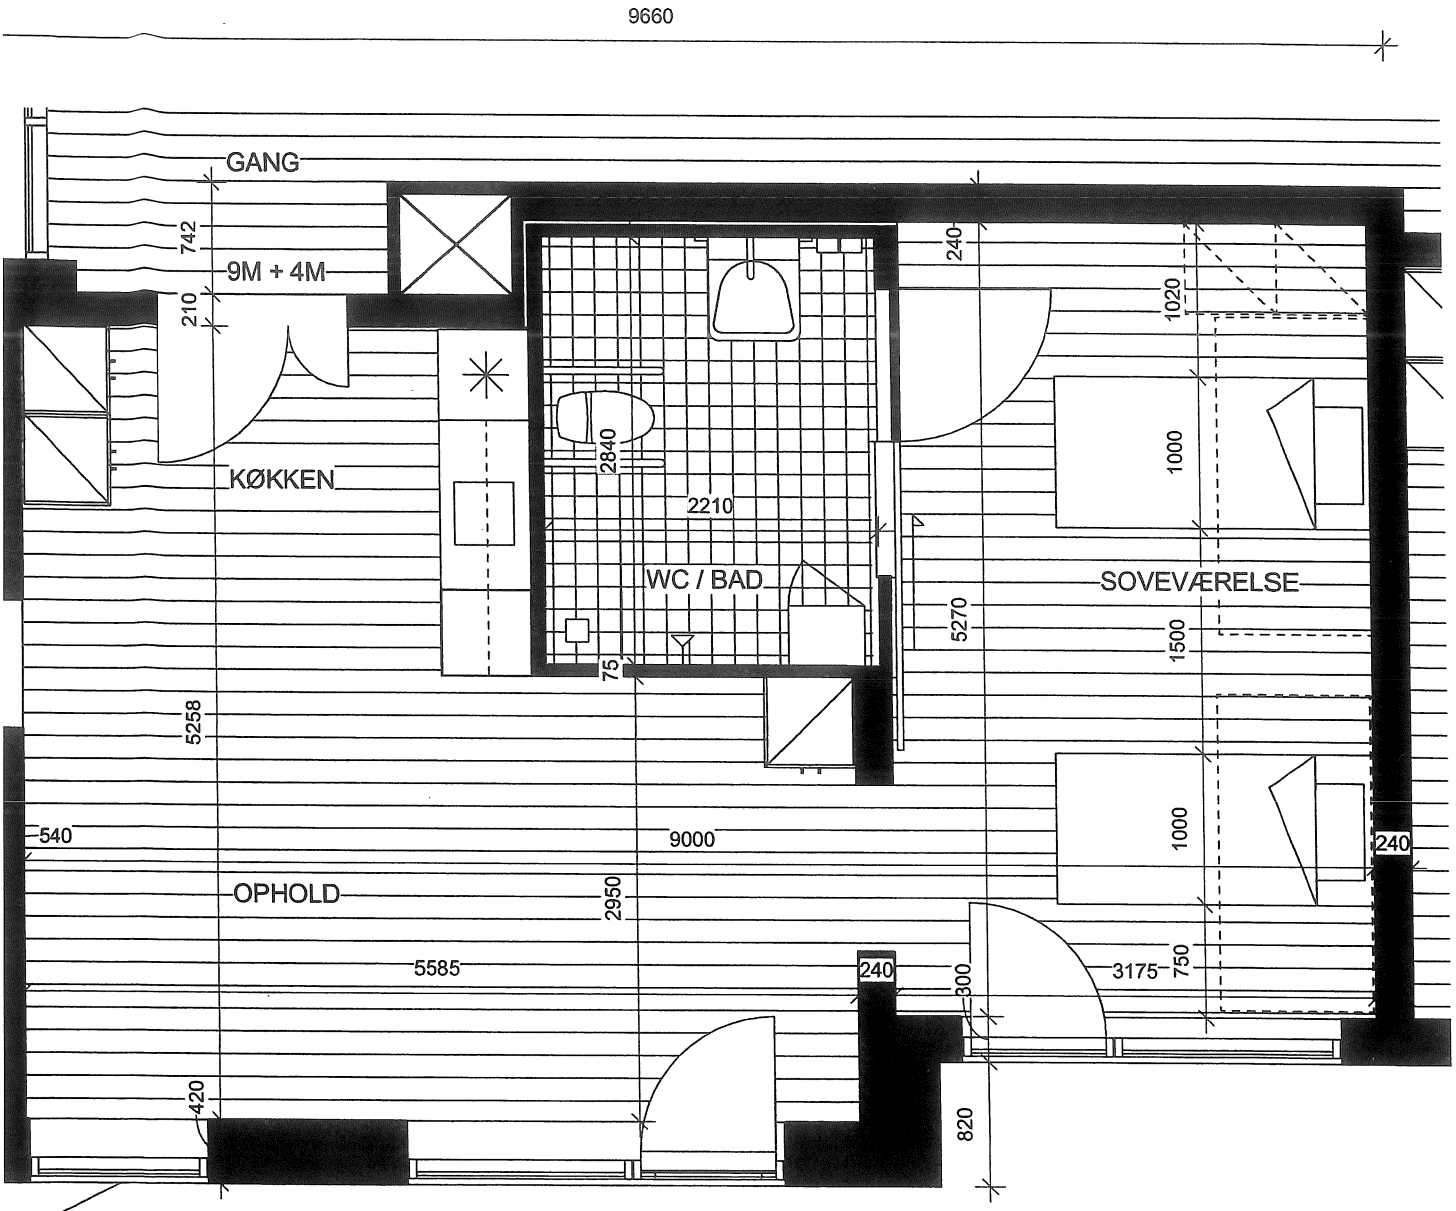


IGTYPE C (ÆGTEPARBOLIG)
N, MÅL 1 : 50

oareal:	47,3 m^2
toareal (ekskl. fællesareal):	59,0 m^2
toareal (inkl. fællesareal):	83,7 m^2

Bygning C 60, boligtype C - ægteparbolig

Emne:	**Boligtype C** **Mål 1:50**
Områdecenter Baunehøj, Fase 2	Lyngby Boligselskab / Lyngby-Taarbæk kommune
PROJEKTFORSLAG	1. december 2009